


1

C301

1 : 100

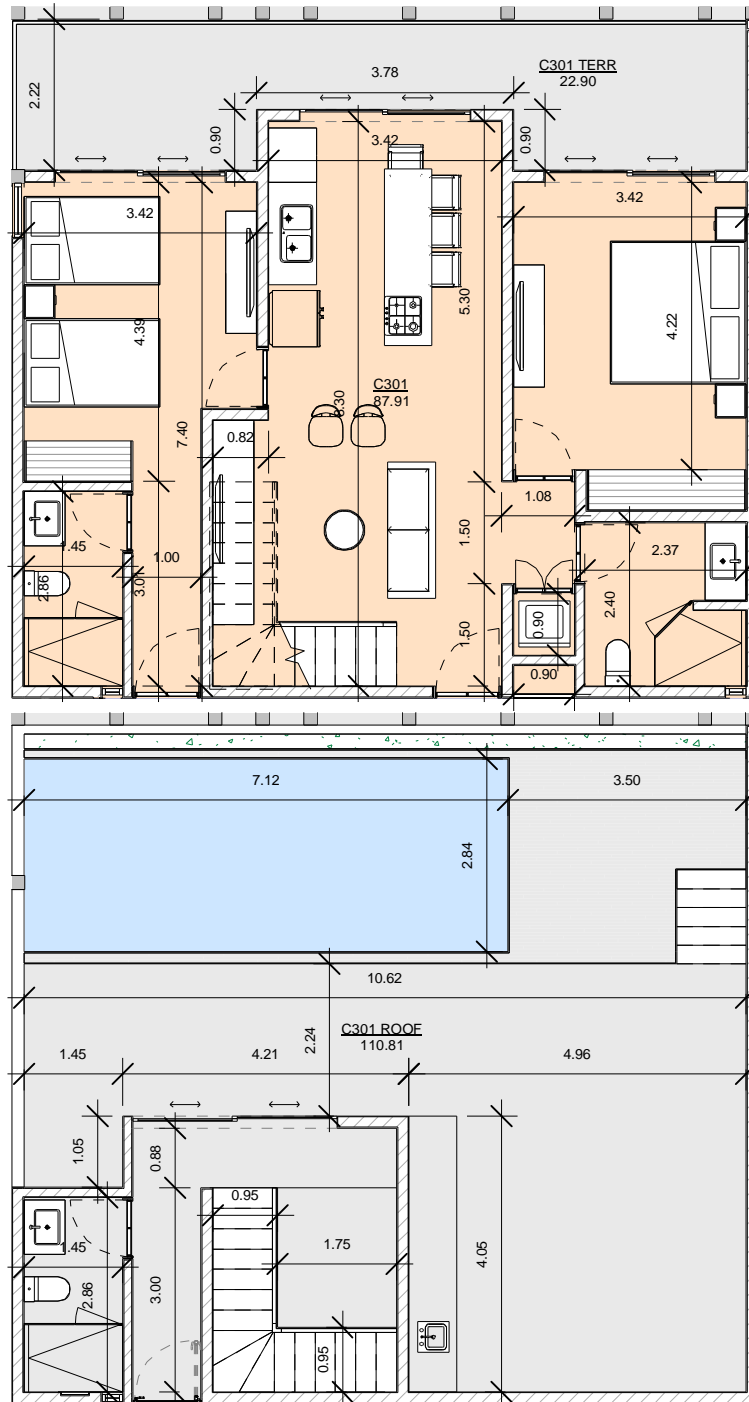

Hacienda Tuk

Ubicación

Torre C

3er nivel

Metros cuadrados

Depto. 87.91 m²

Terraza 22.90 m²

Rooftop 110.81 m²

Total: 221.62 m²